


podélný rez

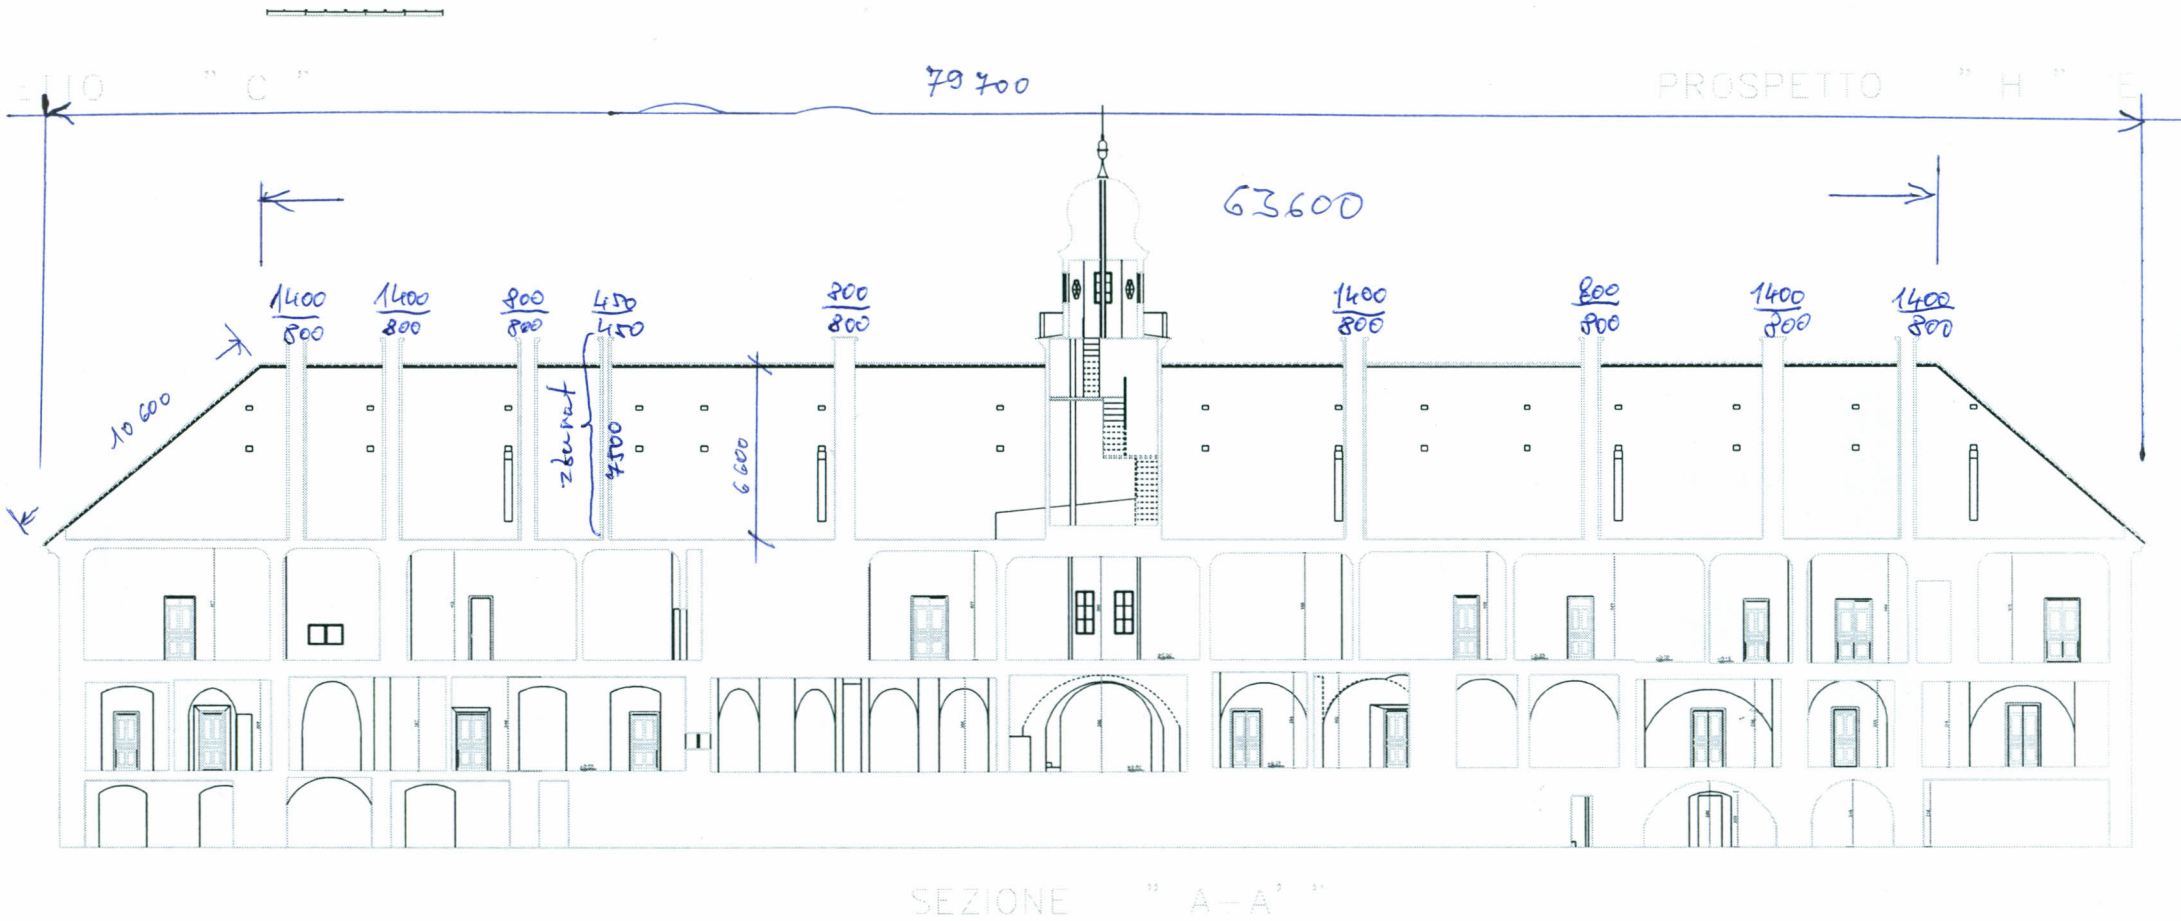

Rehabilitace kostela